UNIT A4x3 297x630

PADRON Nº 24.177

3


**2** 

ESCALA 1:3000

CALLE PUBLICA Nº 50 a 1

BALNEARIO BUENOS AIRES



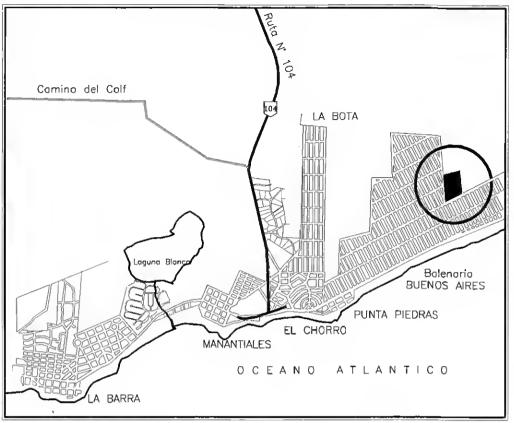

## CUADRO DE AREAS FRACCION

FRACCION	AREA					
1	7Hás 6800m²					
2	5Hás 0000m²					
3	7Hás 3217m²					
TOTAL =	20Hás 0017m²					

Punto	X	Y
1	17337.41	12215,47
2	17595.56	12416,60
3	17674.57	12478.16
4	17567.94	12781.18
5	17522.62	12909.99
6	17193.32	12833.40
7	17247.44	12601.32
8	17345.21	12624.26
9	17360.44	12631.98
10	17402.21	12646.62
11	17419.82	12596.60
12	17448.84	12619.21
13	17479.13	12629.87
14	17449.51	12714.06
15	17473.09	12722.36
16	17465.12	12745.00
17	17433.21	12558.53
18	17520.61	12491.59
19	17533.60	12476.16
20	17567.27	12460.73
21	17572.39	12446.20








Catejada, sin abservaciones y cumplidas las dispasiciones vigentes, se inscribe can el Nº 44348

Se fijaran timbres de la Caja de Jubilaciones y Pensiones de Profesianales Universitarias par \$

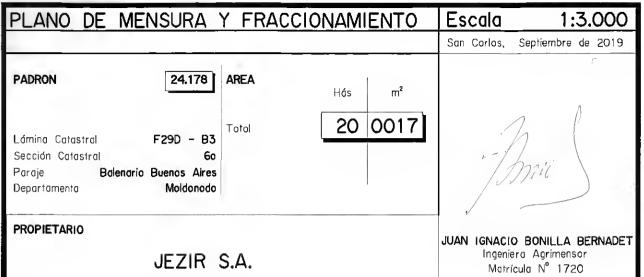

ANTECED	ENTES	Detolle
GRAFICO	Ing. Agrim. Artigas Rijo	Plano inscripto en la Oficina Delegada de Catastra de Maldonado can el Nº 6768, el 31/07/2003. Fracción 2.
	Ing. Agrim. Sergia Banilla Piriz	Plana inscripta en la Oficina Delegada de Catastra de Maldanada can el № 8559, el 29/05/2008
TITULO	Esc. Miguel Malmierca	Campraventa. Inscripta can el Nº 7145 el 16/06/2008 en el Registra de la Prapiedad de Maldanada. Sección Inmobiliaria

Hás

24.178 AREA

F29D - B3

JEZIR S.A.

DIRECCION NACIONAL DE CATASTRO
OFICINA DELEGADA DE MALDONADO

COTEJO Y REGISTRO DE PLANOS


**PADRON** 

Paraje Departamenta

Lámina Catastrol Sección Catastral

PROPIETARIO

NOTAS																
1	Sabre	las	Colles	Públicas	existe	un	retiro	para	edificar	de	4m					
Dir	ección	de	Suelos	v Aguas	. M.G.	A.P.				_		Firma	S			

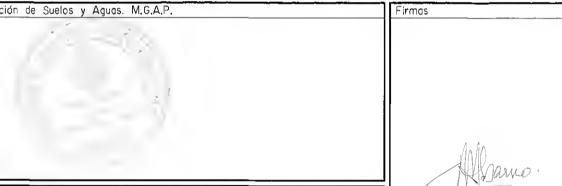

C.H.ABAANO P/JEZIR SA

